
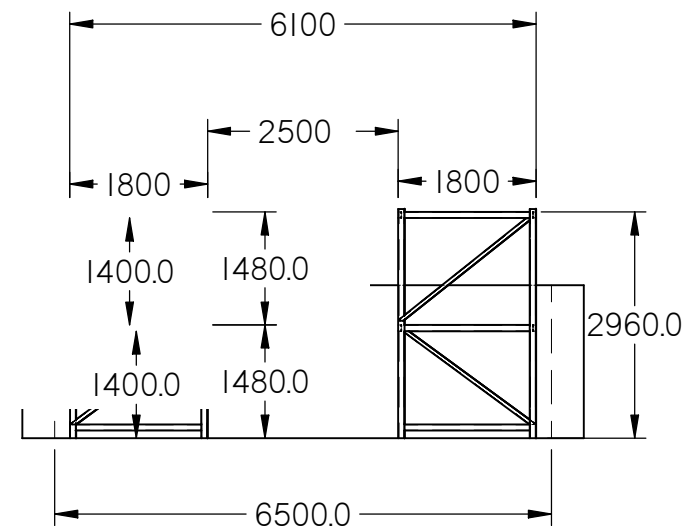


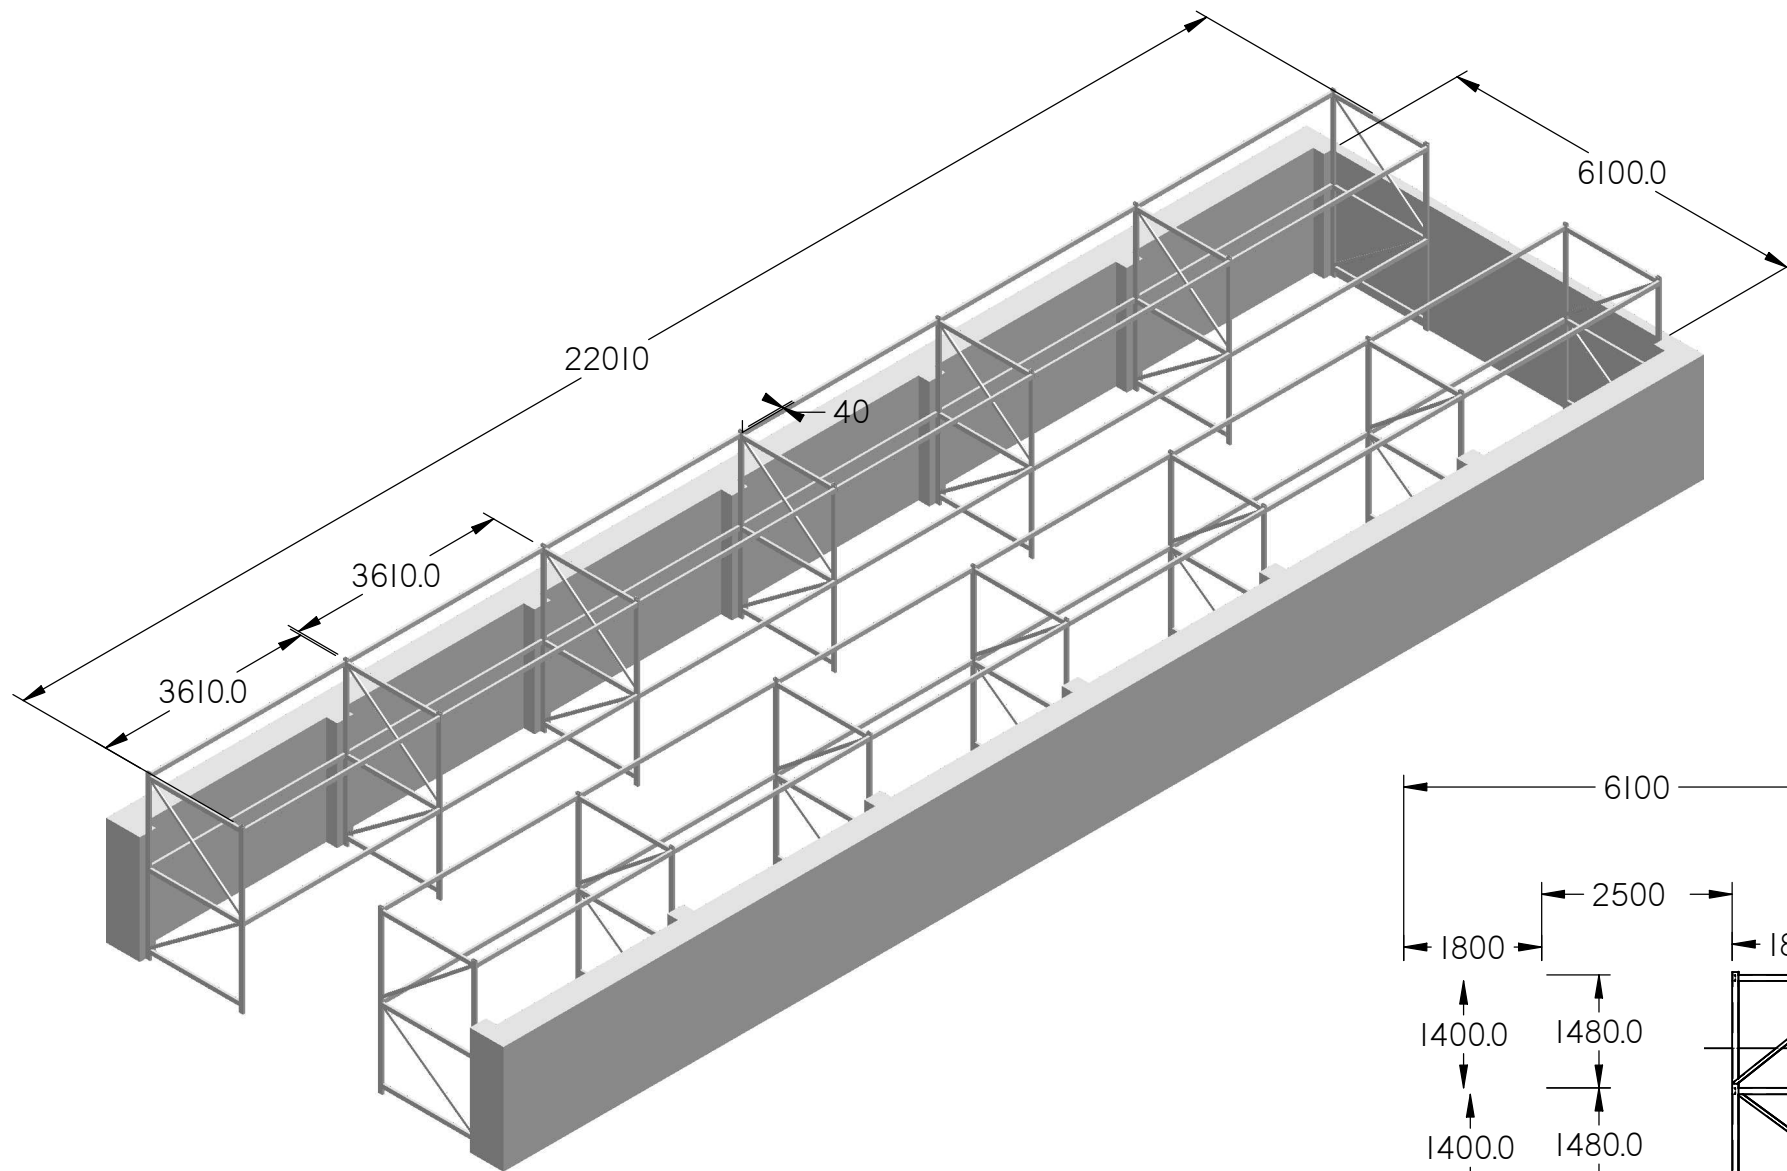

UKŁAD_KONCEPCJA